


DETAIL POTONGAN
ROOFING MINIMALIS
SKALA 1:4

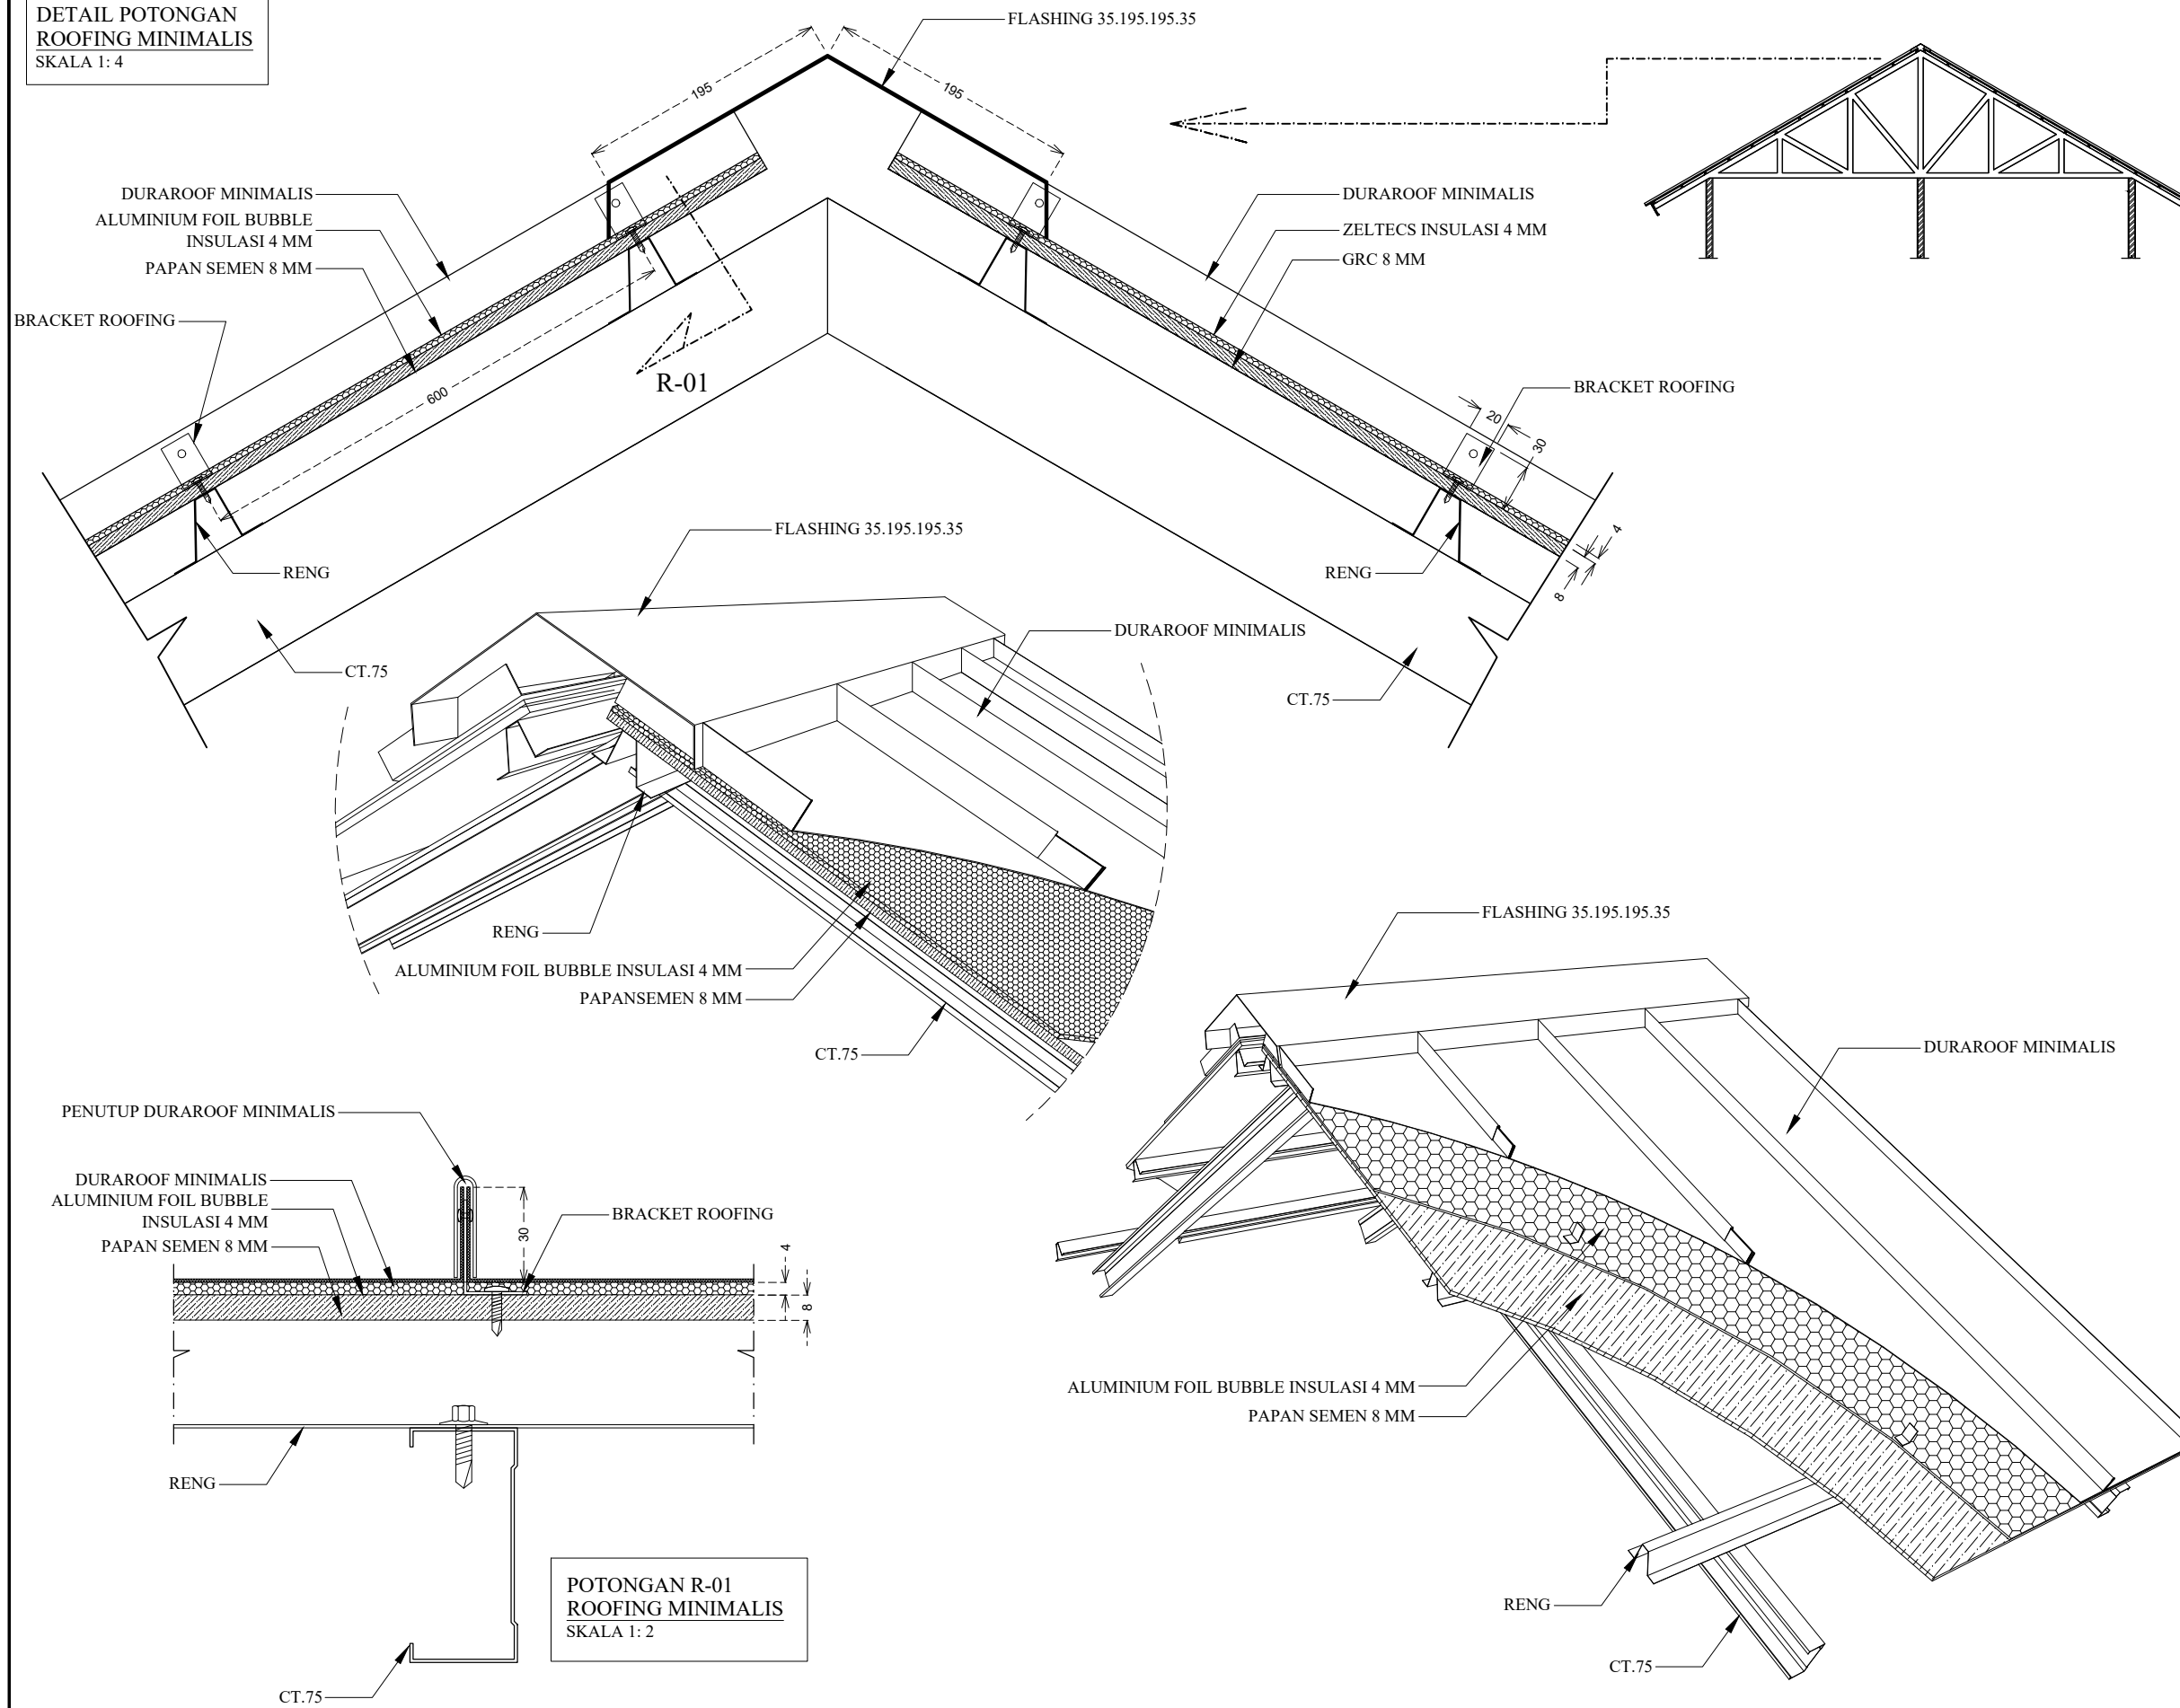

KETERANGAN

SHOP DRAWING

NO.	REVISI	TANGGAL	PARAF

PEMBERI TUGAS

DIPERIKSA	TANGGAL
DIKETAHUI	TANGGAL
DISETUIJI	TANGGAL

SUB KONTRAKTOR

PT. PROMETAMA SARANA GRAHA
Professional In Rollforming Metal Products &
Manufacturing Accessories For Building
Jl. Helin Perdana Kusumah No.5 Jurnud Baru Tangerang
Tlp. 021-557 33070 Fax. 021-222 51672

NAMA PROYEK

JUDUL GAMBAR

DIGAMBAR	CATATAN
SKALA 1 : 100	
PRC ARSITEK	
PRC STRUKTUR	
TANGGAL	
NO. PROYEK	NO. GAMBAR
	JUMLAH LEMBAR
	A-001
	1