- A STRINGER 85C / RANGKA UTAMA
  PANJANG PER BATANG 4M'
- B PANELLUX 85C - LEBAR 10 CM
  PANJANG CUSTOM
- C ROD DRAT M5 / PENGGANTUNG
  PANJANG SESUAIKAN LAPANGAN
- D ANGLE CLIP / ALTERNATIF 1
  ACCESORIES JOIN KE DAK BETON
- E GORDING CLIP / ALTERNATIF 2
  ACCESORIES JOIN KE
  GORDING / RANGKA BAJA
- F MAIN TEE / ALTERNATIF 1
  PANJANG PER BATANG 3M'
  SAMBUNGAN PANELUX 85C
- G SOCK 85C 10 CM / ALTERNATIF 2
  SAMBUNGAN PANELUX 85C
- H WALL ANGLE / LIS PINGGIR
  PANJANG PER BATANG 3M'
  JOIN KE DINDING / ACP / KACA DLL
- I GORDING / RANGKA BAJA

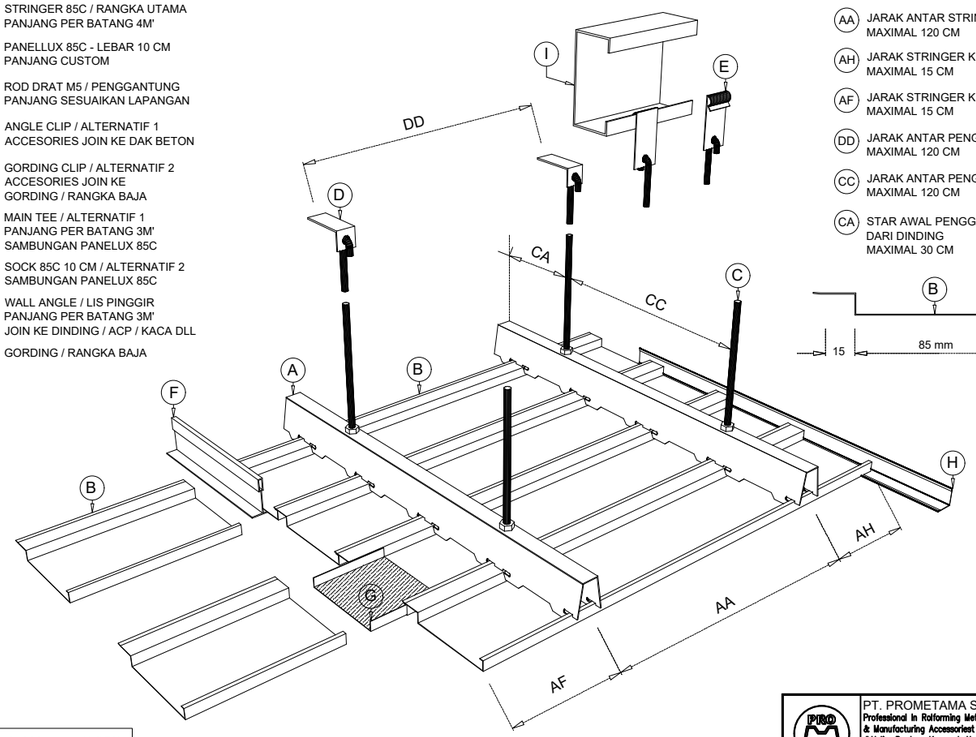

- AA JARAK ANTAR STRINGER
  MAXIMAL 120 CM
- AH JARAK STRINGER KE DINDING
  MAXIMAL 15 CM
- AF JARAK STRINGER KE MAIN TEE
  MAXIMAL 15 CM
- DD JARAK ANTAR PENGGANTUNG ARAH X
  MAXIMAL 120 CM
- CC JARAK ANTAR PENGGANTUNG ARAH Y
  MAXIMAL 120 CM
- CA STAR AWAL PENGGANTUNG
  DARI DINDING
  MAXIMAL 30 CM

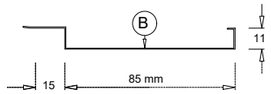

PT. PROMETAMA SARANA GRAHA
Professional In Roforming Metal Product
& Manufacturing Accessoriest For Building
Jl.Halim Perdana Kusumah No.5 Jurumudi Baru Tangerang
Tlp.021-557 33070 Fax. 021-222 51672
WWW. PROMETAMA.COM
A4

LINIER PANELLUX 85C
EXT. PROMETAMA

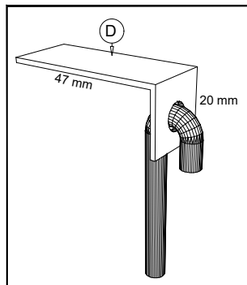

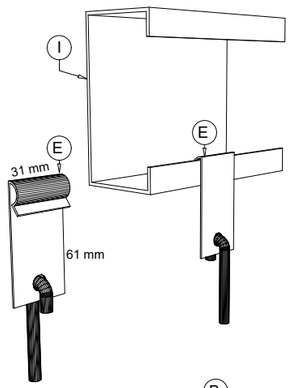

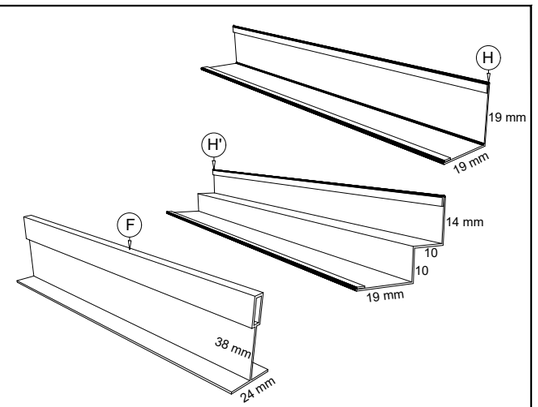

- A STRINGER 85C / RANGKA UTAMA
  PANJANG PER BATANG 4M'
- B PANELLUX 85C - LEBAR 10 CM
  PANJANG CUSTOM
- C ROD DRAT M5 / PENGGANTUNG
  PANJANG SESUAIKAN LAPANGAN
- D ANGLE CLIP / ALTERNATIF 1
  ACCESORIES JOIN KE DAK BETON
- E GORDING CLIP / ALTERNATIF 2
  ACCESORIES JOIN KE
  GORDING / RANGKA BAJA
- F MAIN TEE / ALTERNATIF 1
  PANJANG PER BATANG 3M'
  SAMBUNGAN PANELUX 85C
- G SOCK 85C 10 CM / ALTERNATIF 2
  SAMBUNGAN PANELUX 85C
- H WALL ANGLE / LIS PINGGIR
  PANJANG PER BATANG 3M'
  JOIN KE DINDING / ACP / KACA DLL
- H' SHADOW MOULDING / LIS PINGGIR
  PANJANG PER BATANG 3M'
  JOIN KE DINDING / ACP / KACA DLL
- I GORDING / RANGKA BAJA

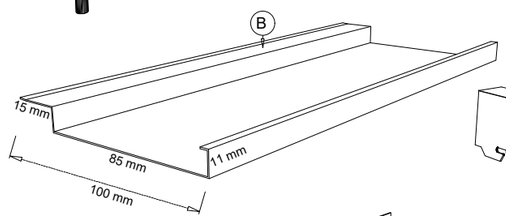

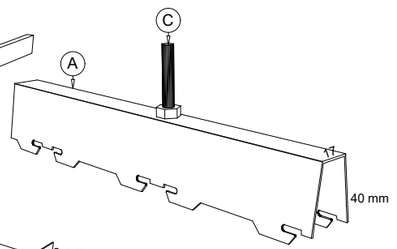

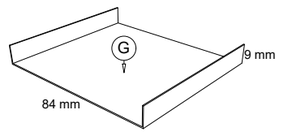

PT. PROMETAMA SARANA GRAHA
Professional In Roforming Metal Product
& Manufacturing Accessoriest For Building
Jl.Halim Perdana Kusumah No.5 Jurumudi Baru Tangerang
Tlp.021-557 33070 Fax. 021-222 51672
WWW. PROMETAMA.COM
A4

LINIER PANELLUX 85C
EXT. PROMETAMA

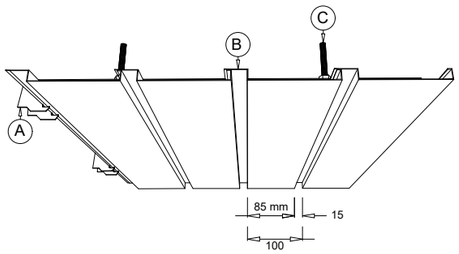

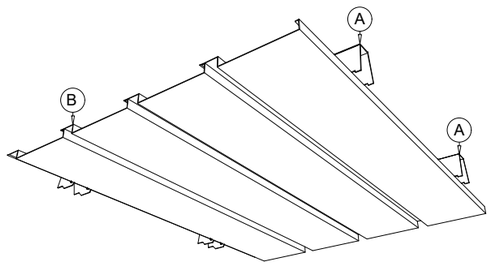

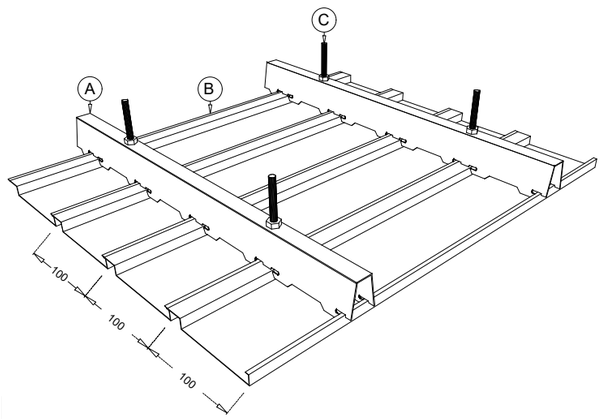

- A STRINGER 85C / RANGKA UTAMA
  PANJANG PER BATANG 4M'
- B PANELLUX 85C - LEBAR 10 CM
  PANJANG CUSTOM
- C ROD DRAT M5 / PENGGANTUNG
  PANJANG SESUAIKAN LAPANGAN

PT. PROMETAMA SARANA GRAHA
Professional In Roforming Metal Product
& Manufacturing Accessoriest For Building
Jl.Halim Perdana Kusumah No.5 Jurumudi Baru Tangerang
Tlp.021-557 33070 Fax. 021-222 51672
WWW. PROMETAMA.COM
A4

LINIER PANELLUX 85C
EXT. PROMETAMA

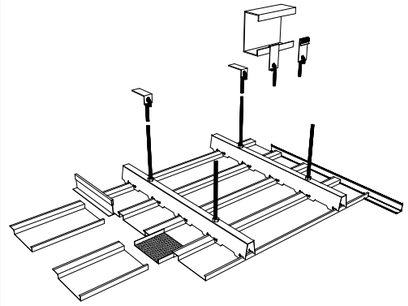

PRESPEKTIF
SKALA NTS

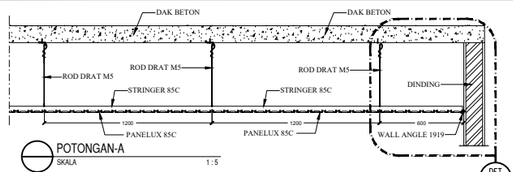

POTONGAN-A
SKALA 1 : 5

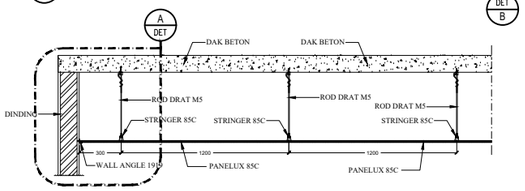

POTONGAN-B
SKALA 1 : 5

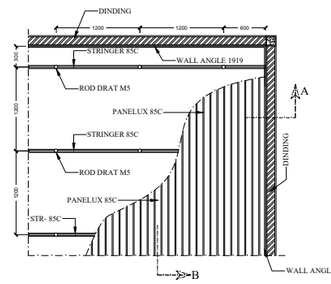

DENAH INSTALASI LINEAR
PANELUX 85C EXT. PROMETAMA
SKALA 1 : 50

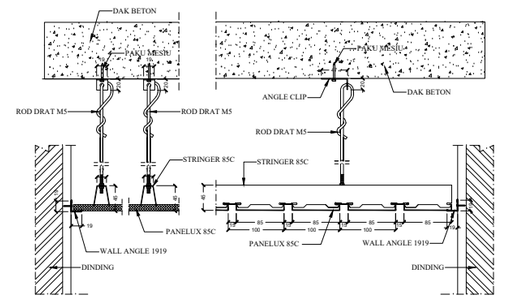

DETAIL-A
SKALA 1 : 5

DETAIL-B
SKALA 1 : 5

KETERANGAN

NO.	REVISI	TANGGAL	PARAF
PEMERIKSA			
DIPERIKSA			TANGGAL
DIKETAHUI			TANGGAL
DISETUJUI			TANGGAL

Office & Showroom
PT. PROMETAMA SARANA GRAHA
Professional In Roforming Metal Products &
Manufacturing Accessories For Building
Jl. Halim Perdana Kusumah No.5 Jurumudi Tangerang – Banten 15126
Tlp. 021-5572033 Fax. 021-5572072
Email : prometama@indosat.net.id/prometama@yahoo.com

KAMI PREPEK

JUDUL GAMBAR
LINEAR CEILING 85C
EXT. PROMETAMA

DIGAMBAR		CATATAN
SKALA		
PRC ARSITEK		
PRC STRUKTUR		
TANGGAL		
NO. PREPEK	NO. GAMBAR	JUMLAH LEMBAR