A STRINGER 85R-V5 / RANGKA UTAMA
PANJANG PER BATANG 4M'

B PANELLUX 85R - LEBAR 8.5 CM
PANJANG CUSTOM

C ROD DRAT M5 / PENGGANTUNG
PANJANG SESUAIKAN LAPANGAN

D ANGLE CLIP / ALTERNATIF 1
ACCESORIES JOIN KE DAK BETON

E GORDING CLIP / ALTERNATIF 2
ACCESORIES JOIN KE
GORDING / RANGKA BAJA

F MAIN TEE / ALTERNATIF 1
PANJANG PER BATANG 3M'
SAMBUNGAN PANELUX 85R

G SOCK 85R 10 CM / ALTERNATIF 2
SAMBUNGAN PANELUX 85R

H WALL ANGLE / LIS PINGGIR
PANJANG PER BATANG 3M'
JOIN KE DINDING / ACP / KACA DLL

I GORDING / RANGKA BAJA

AA JARAK ANTAR STRINGER
MAXIMAL 120 CM

AH JARAK STRINGER KE DINDING
MAXIMAL 15 CM

AF JARAK STRINGER KE MAIN TEE
MAXIMAL 15 CM

DD JARAK PENGGANTUNG ARAH X
MAXIMAL 120 CM

CC JARAK ANTAR PENGGANTUNG ARAH Y
MAXIMAL 120 CM

CA STAR AWAL PENGGANTUNG
DARI DINDING
MAXIMAL 30 CM

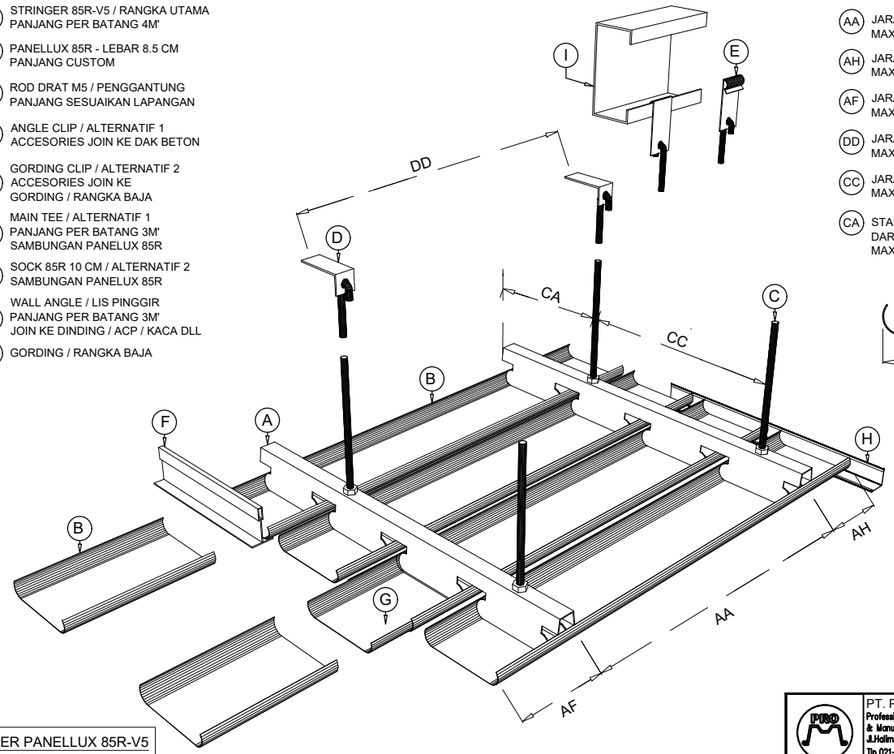

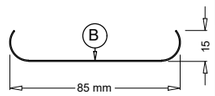

LINIER PANELLUX 85R-V5
EXT. PROMETAMA

PT. PROMETAMA SARANA GRAHA
Professional In Roforming Metal Product
& Manufacturing Accessoriest For Building
Jl.Halim Perdana Kusumah No.5 Jurumudi Baru Tangerang
Tlp.021-557 33070 Fax. 021-222 51672
WWW. PROMETAMA.COM
A4

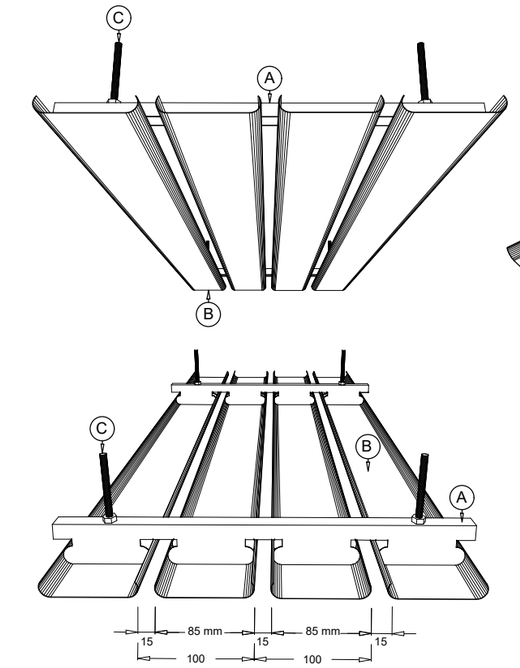

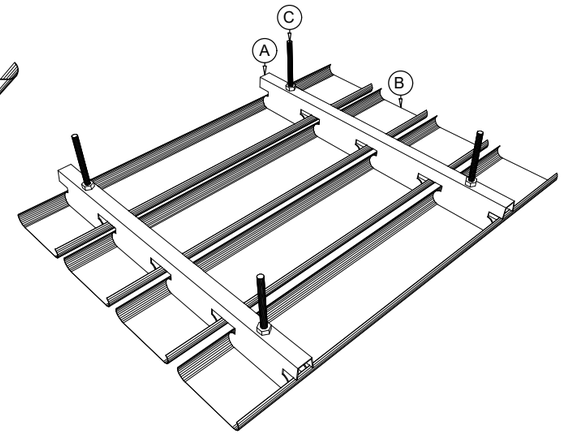

A STRINGER 85R-V5 / RANGKA UTAMA
PANJANG PER BATANG 4M'

B PANELLUX 85R - LEBAR 8.5 CM
PANJANG CUSTOM

C ROD DRAT M5 / PENGGANTUNG
PANJANG SESUAIKAN LAPANGAN

LINIER PANELLUX 85R-V5
EXT. PROMETAMA

PT. PROMETAMA SARANA GRAHA
Professional In Roforming Metal Product
& Manufacturing Accessoriest For Building
Jl.Halim Perdana Kusumah No.5 Jurumudi Baru Tangerang
Tlp.021-557 33070 Fax. 021-222 51672
WWW. PROMETAMA.COM
A4

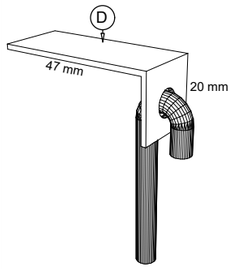

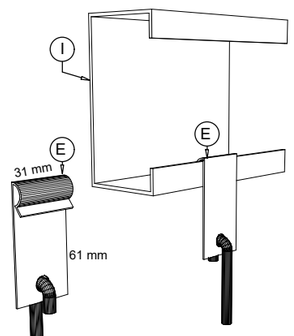

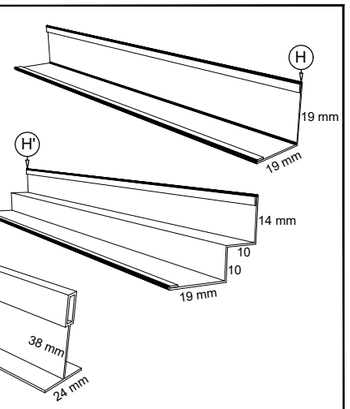

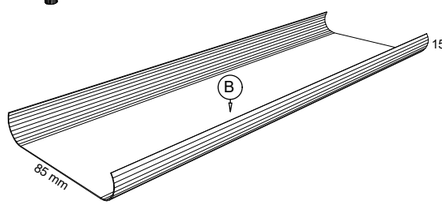

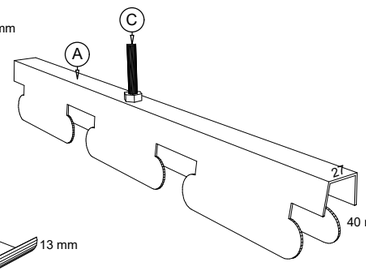

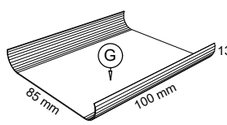

A STRINGER 85R-V5 / RANGKA UTAMA
PANJANG PER BATANG 4M'

B PANELLUX 85R - LEBAR 8.5 CM
PANJANG CUSTOM

C ROD DRAT M5 / PENGGANTUNG
PANJANG SESUAIKAN LAPANGAN

D ANGLE CLIP / ALTERNATIF 1
ACCESORIES JOIN KE DAK BETON

E GORDING CLIP / ALTERNATIF 2
ACCESORIES JOIN KE
GORDING / RANGKA BAJA

F MAIN TEE / ALTERNATIF 1
PANJANG PER BATANG 3M'
SAMBUNGAN PANELUX 85R

G SOCK 85R 10 CM / ALTERNATIF 2
SAMBUNGAN PANELUX 85R

H WALL ANGLE / LIS PINGGIR
PANJANG PER BATANG 3M'
JOIN KE DINDING / ACP / KACA DLL

H' SHADOW MOULDING / LIS PINGGIR
PANJANG PER BATANG 3M'
JOIN KE DINDING / ACP / KACA DLL

I GORDING / RANGKA BAJA

LINIER PANELLUX 85R-V5
EXT. PROMETAMA

PT. PROMETAMA SARANA GRAHA
Professional In Roforming Metal Product
& Manufacturing Accessoriest For Building
Jl.Halim Perdana Kusumah No.5 Jurumudi Baru Tangerang
Tlp.021-557 33070 Fax. 021-222 51672
WWW. PROMETAMA.COM
A4

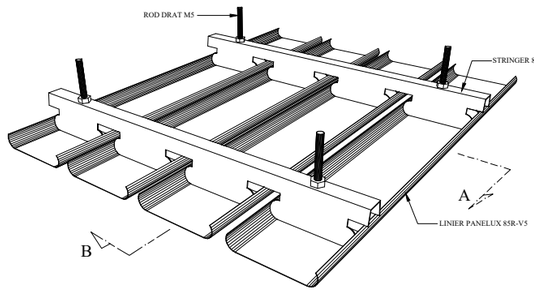

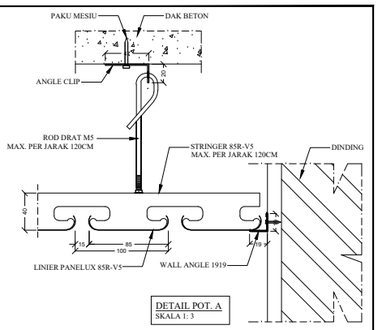

DETAIL POT. A
SKALA 1 : 3

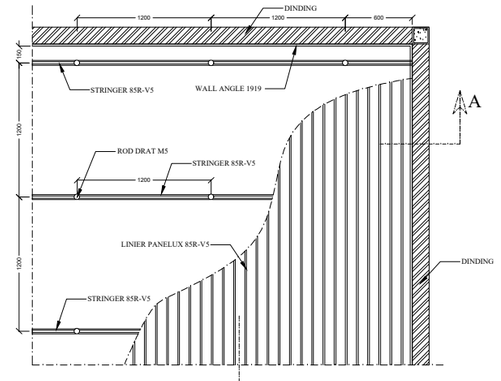

DENAH LINIER CEILLING PANELUX 85R-V5
EXT. PROMETAMA
SKALA 1: 25

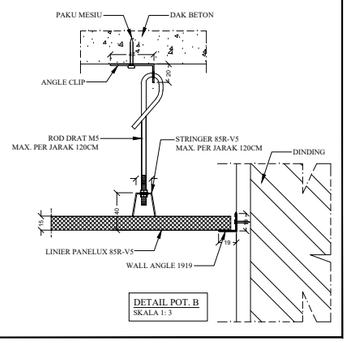

DETAIL POT. B
SKALA 1: 3

KETERANGAN

SHOP DRAWING

NO.	REVISI	TANGGAL	PARAF

PEMERI TUGAS

DIPERIKSA		TANGGAL
DIKETAHUI		TANGGAL
DISETUJUI		TANGGAL

SUB KONTRAKTOR
PT. PROMETAMA SARANA GRAHA
Professional In Roforming Metal Product
& Manufacturing Accessoriest For Building
Jl.Halim Perdana Kusumah No.5 Jurumudi Baru Tangerang
Tlp.021-557 33070 Fax. 021-222 51672
WWW. PROMETAMA.COM

NAMA PROYEK

JUDUL GAMBAR
LINIER CEILLING PANELUX 85R-V5
EXT. PROMETAMA

DIGAMBAR		CATATAN
SKALA	1 : 25	
PIC ARSITEK		
PIC STRUKTUR		
TANGGAL		
NO. PROYEK	NO. GAMBAR	JUMLAH LEMBAR