





RUKO SENTRA NIAGA, KEMBANGAN - JAKARTA

PANELLUX®
 LINEAR CLADDING
 200C


PANELLUX® Linear Cladding 200C menawarkan kemudahan dalam instalasi dan memberikan fungsi sekaligus estetik pada cladding anda. Dengan dimensi lebar 200mm, akan memberikan tampilan cladding yang minimalis dan elegan. Ideal diaplikasikan pada cladding interior dan eksterior seperti, pabrik, gudang, perumahan, perkantoran, restoran, dan sebagainya.

PANELLUX® Linear Ceiling 200C terbuat dari material Pre-painted KIRANA™ Steel dari BlueScope Steel Indonesia. Instalasi menggunakan rangka stringer dengan sistem Clip-Lock tanpa membutuhkan baut atau sekrup.


PRODUK	KETERANGAN
	PANELLUX 200C Material : KIRANA™ Steel Panel : Plain Warna standar : Putih Melati, Perak Gianyar, Anti Cooper, Cokelat Cisadane.
	RANGKA HOLLOW 40x40mm Material : Zincalume® Steel
	STRINGER 200C Material : Galvanis Steel Panjang : 3 m

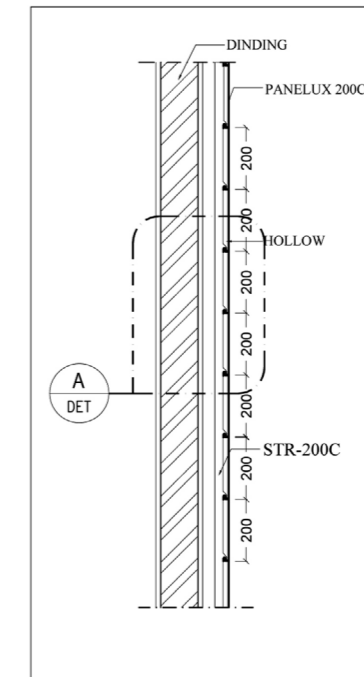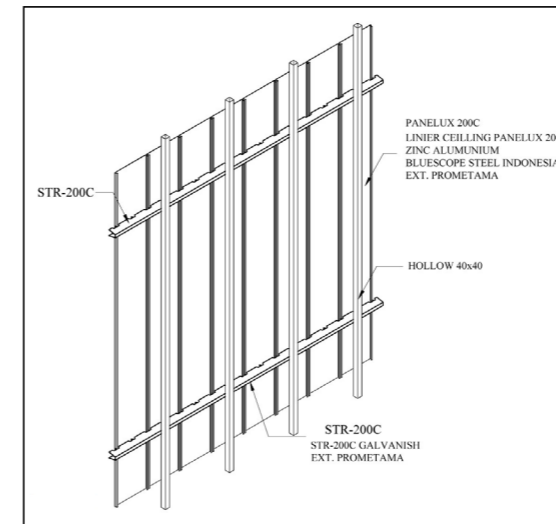


POTONGAN-A
 SKALA 1:5

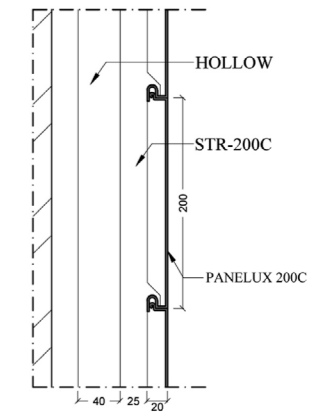


DETAIL-A
 SKALA 1:5

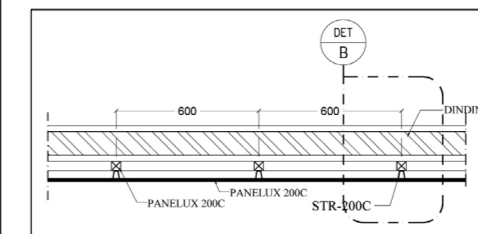


POTONGAN-B
 SKALA 1:5

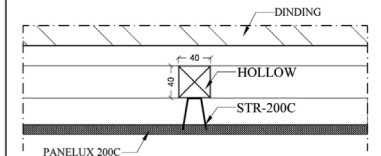

DETAIL-B
 SKALA 1:5

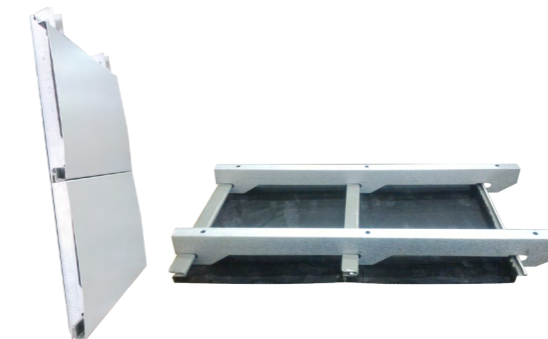

LINEAR CLADDING 200C

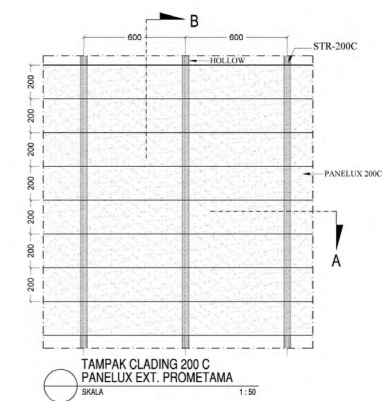

TAMPAK CLADING 200 C
 PANELLUX EXT. PROMETAMA
 SKALA 1:50