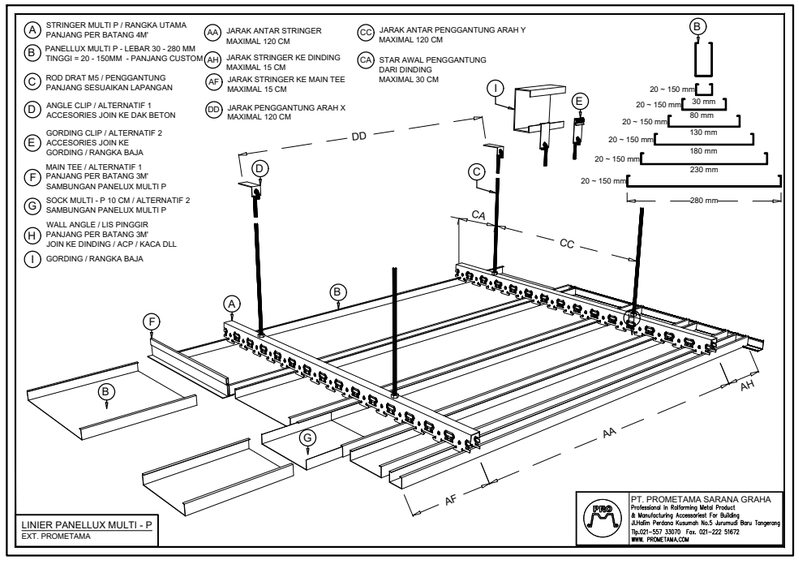
A STRINGER MULTI P / RANGKA UTAMA PANJANG PER BATANG 4M'
B PANELLUX MULTI P - LEBAR 30 - 280 MM TINGGI = 20 - 150MM - PANJANG CUSTOM
C ROD DRAT M5 / PENGGANTUNG PANJANG SESUAIKAN LAPANGAN
D ANGLE CLIP / ALTERNATIF 1 ACCESORIES JOIN KE DAK BETON
E GORDING CLIP / ALTERNATIF 2 ACCESORIES JOIN KE GORDING / RANGKA BAJA
F MAIN TEE / ALTERNATIF 1 PANJANG PER BATANG 3M' SAMBUNGAN PANELLUX MULTI P
G SOCK MULTI - P 10 CM / ALTERNATIF 2 SAMBUNGAN PANELLUX MULTI P
H WALL ANGLE / LIS PINGGIR PANJANG PER BATANG 3M' JOIN KE DINDING / ACP / KACA DLL
I GORDING / RANGKA BAJA
AA JARAK ANTAR STRINGER MAXIMAL 120 CM
AH JARAK STRINGER KE DINDING MAXIMAL 15 CM
AF JARAK STRINGER KE MAIN TEE MAXIMAL 15 CM
DD JARAK PENGGANTUNG ARAH X MAXIMAL 120 CM
CC JARAK ANTAR PENGGANTUNG ARAH Y MAXIMAL 120 CM
CA STAR AWAL PENGGANTUNG DARI DINDING MAXIMAL 30 CM
20 ~ 150 mm
30 mm
80 mm
130 mm
180 mm
230 mm
280 mm
DD
CA
CC
AH
AA
AF
PT. PROMETAMA SARANA GRAHA
Professional In Rollforming Metal Product
& Manufacturing Accessoriest For Building
Jl.Hidim Perdana Kusumah No.5 Jurumudi Baru Tangerang
Tlp.021-557 33070 Fax. 021-222 51672
WWW. PROMETAMA.COM
LINIER PANELLUX MULTI - P
EXT. PROMETAMA

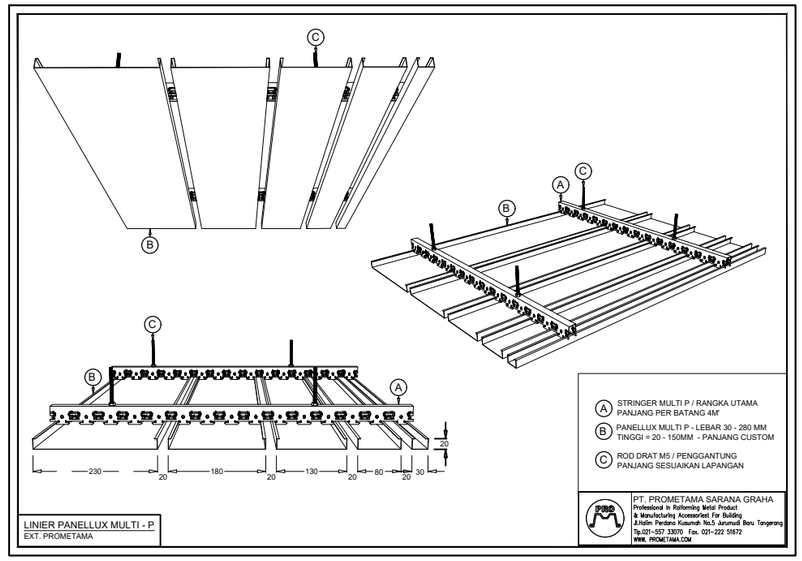
230
20
180
20
130
20
80
20
30
20
A STRINGER MULTI P / RANGKA UTAMA PANJANG PER BATANG 4M'
B PANELLUX MULTI P - LEBAR 30 - 280 MM TINGGI = 20 - 150MM - PANJANG CUSTOM
C ROD DRAT M5 / PENGGANTUNG PANJANG SESUAIKAN LAPANGAN
PT. PROMETAMA SARANA GRAHA
Professional In Rollforming Metal Product
& Manufacturing Accessoriest For Building
Jl.Hidim Perdana Kusumah No.5 Jurumudi Baru Tangerang
Tlp.021-557 33070 Fax. 021-222 51672
WWW. PROMETAMA.COM
LINIER PANELLUX MULTI - P
EXT. PROMETAMA

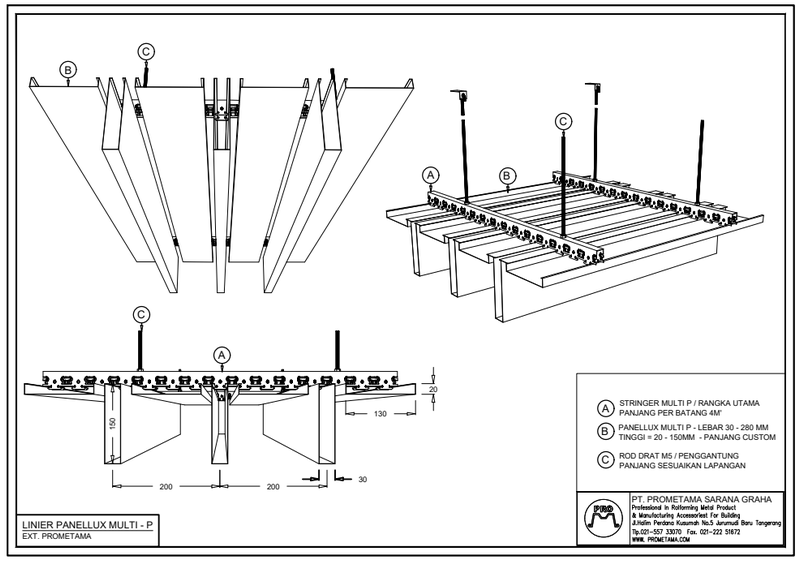
150
20
130
200
200
30
A STRINGER MULTI P / RANGKA UTAMA PANJANG PER BATANG 4M'
B PANELLUX MULTI P - LEBAR 30 - 280 MM TINGGI = 20 - 150MM - PANJANG CUSTOM
C ROD DRAT M5 / PENGGANTUNG PANJANG SESUAIKAN LAPANGAN
PT. PROMETAMA SARANA GRAHA
Professional In Rollforming Metal Product
& Manufacturing Accessoriest For Building
Jl.Hidim Perdana Kusumah No.5 Jurumudi Baru Tangerang
Tlp.021-557 33070 Fax. 021-222 51672
WWW. PROMETAMA.COM
LINIER PANELLUX MULTI - P
EXT. PROMETAMA

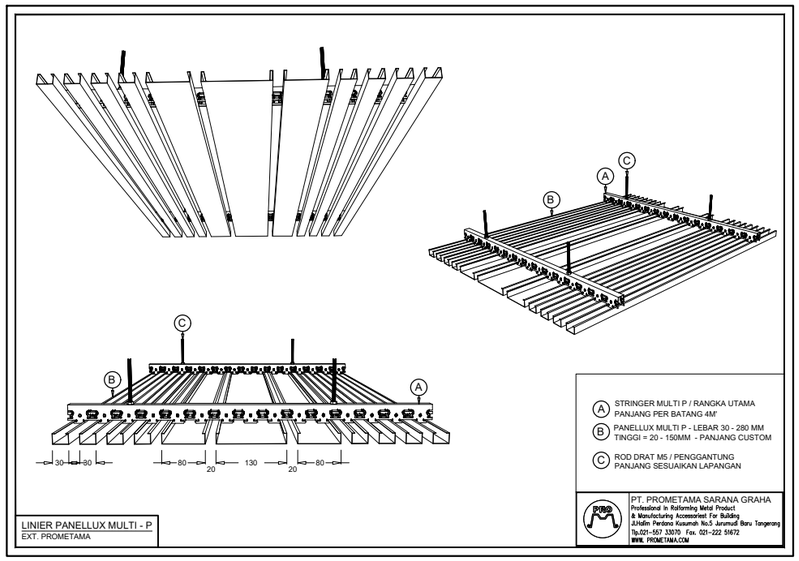
30
30
80
20
130
20
80
A STRINGER MULTI P / RANGKA UTAMA PANJANG PER BATANG 4M'
B PANELLUX MULTI P - LEBAR 30 - 280 MM TINGGI = 20 - 150MM - PANJANG CUSTOM
C ROD DRAT M5 / PENGGANTUNG PANJANG SESUAIKAN LAPANGAN
PT. PROMETAMA SARANA GRAHA
Professional In Rollforming Metal Product
& Manufacturing Accessoriest For Building
Jl.Hidim Perdana Kusumah No.5 Jurumudi Baru Tangerang
Tlp.021-557 33070 Fax. 021-222 51672
WWW. PROMETAMA.COM
LINIER PANELLUX MULTI - P
EXT. PROMETAMA

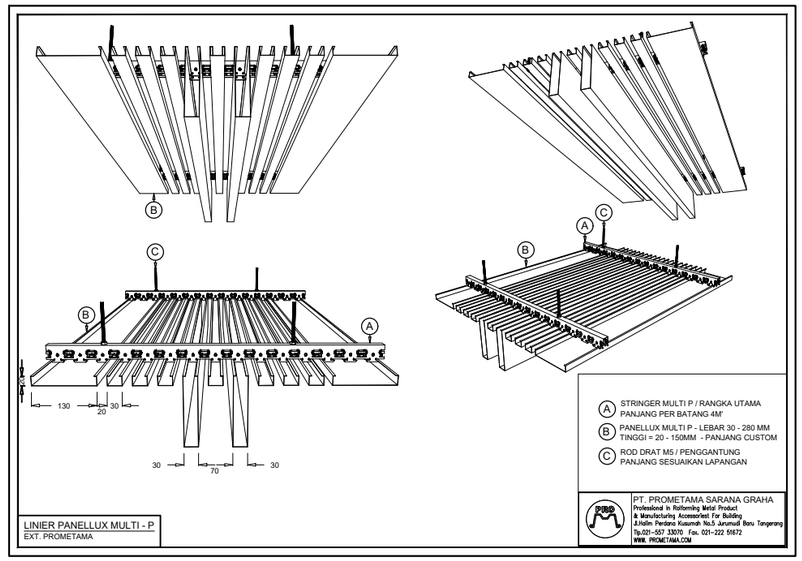
130
20
30
30
70
30
A STRINGER MULTI P / RANGKA UTAMA PANJANG PER BATANG 4M'
B PANELLUX MULTI P - LEBAR 30 - 280 MM TINGGI = 20 - 150MM - PANJANG CUSTOM
C ROD DRAT M5 / PENGGANTUNG PANJANG SESUAIKAN LAPANGAN
PT. PROMETAMA SARANA GRAHA
Professional In Rollforming Metal Product
& Manufacturing Accessoriest For Building
Jl.Hidim Perdana Kusumah No.5 Jurumudi Baru Tangerang
Tlp.021-557 33070 Fax. 021-222 51672
WWW. PROMETAMA.COM
LINIER PANELLUX MULTI - P
EXT. PROMETAMA

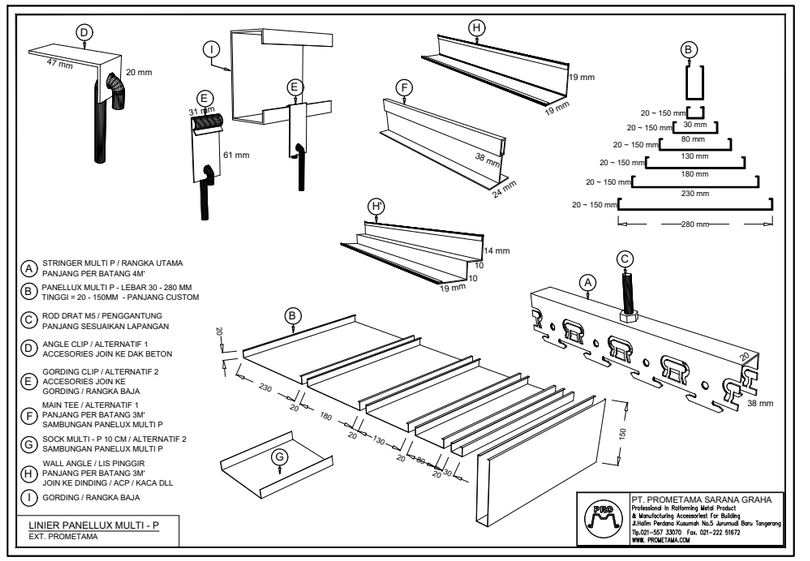
47 mm
20 mm
31 mm
61 mm
19 mm
19 mm
38 mm
24 mm
14 mm
10
10
19 mm
20 ~ 150 mm
30 mm
80 mm
130 mm
180 mm
230 mm
280 mm
A STRINGER MULTI P / RANGKA UTAMA PANJANG PER BATANG 4M'
B PANELLUX MULTI P - LEBAR 30 - 280 MM TINGGI = 20 - 150MM - PANJANG CUSTOM
C ROD DRAT M5 / PENGGANTUNG PANJANG SESUAIKAN LAPANGAN
D ANGLE CLIP / ALTERNATIF 1 ACCESORIES JOIN KE DAK BETON
E GORDING CLIP / ALTERNATIF 2 ACCESORIES JOIN KE GORDING / RANGKA BAJA
F MAIN TEE / ALTERNATIF 1 PANJANG PER BATANG 3M' SAMBUNGAN PANELLUX MULTI P
G SOCK MULTI - P 10 CM / ALTERNATIF 2 SAMBUNGAN PANELLUX MULTI P
H WALL ANGLE / LIS PINGGIR PANJANG PER BATANG 3M' JOIN KE DINDING / ACP / KACA DLL
I GORDING / RANGKA BAJA
38 mm
PT. PROMETAMA SARANA GRAHA
Professional In Rollforming Metal Product
& Manufacturing Accessoriest For Building
Jl.Hidim Perdana Kusumah No.5 Jurumudi Baru Tangerang
Tlp.021-557 33070 Fax. 021-222 51672
WWW. PROMETAMA.COM
LINIER PANELLUX MULTI - P
EXT. PROMETAMA

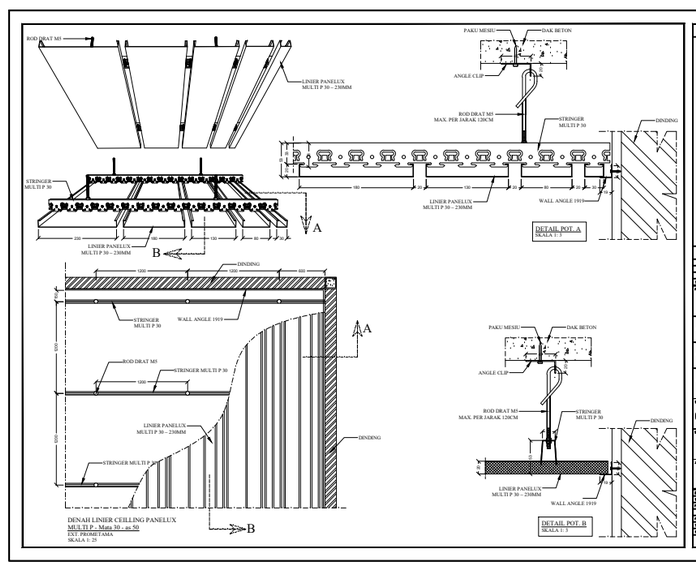
ROD DRAT M5
LINIER PANELLUX MULTI P 30 – 230MM
STRINGER MULTI P 30
PAKU MESIU
DAK BETON
ANGLE CLIP
ROD DRAT M5 MAX. PER JARAK 120CM
STRINGER MULTI P 30
DINDING
WALL ANGLE 1919
DETAIL POT. A
SKALA 1:5
DETAIL POT. B
SKALA 1:5
DENAH LINIER CEILLING PANELUX
MULTI P - Main 30 - ex 50
EXT. PROMETAMA
SKALA 1: 25
KETERANGAN
SHOP DRAWING
LINIER CEILLING PANELUX MULTI P 30 AS 50
EXT. PROMETAMA