




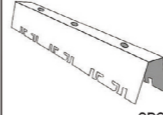
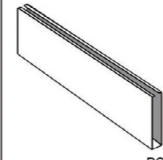
PT. UNILEVER, JABABEKA - CIKARANG



PANELLUX®
 PLANK CEILING

PANELLUX® Plank Ceiling menawarkan kemudahan dalam instalasi dan memberikan fungsi sekaligus estetik pada ceiling anda. Dengan dimensi lebar 25mm serta tinggi 105mm, akan memberikan tampilan ceiling yang minimalis dan elegan. Ideal diaplikasikan pada ceiling interior dan eksterior seperti, teras, koridor, kanopi, lobi, dan toilet pada bangunan terminal bandara, pusat perbelanjaan, showroom, apartemen, perkantoran, pabrik, dan sebagainya

PANELLUX® Plank Ceiling terbuat dari material Pre-painted ALUMINIUM/ KIRANA™ Steel Import. Instalasi menggunakan rangka stringer dengan sistem Clip-Lock tanpa membutuhkan baut atau sekrup.




PRODUK	KETERANGAN
 ROD M4	ROD DRAT M4 Material : Wire Rod Galvanized 3,5mm
 SPC	STRINGER PLANK CEILING Material : Galvanis Panjang : 3 meter
 PC	PLANK CEILING Material : Aluminium / KIRANA™ Steel Warna standar : Putih Melati, Perak Gianyar, Anti Cooper, Cokelat Cisadane, Woodgrain Tinggi : 105mm Lebar : 25mm Panjang : Max. 6 meter

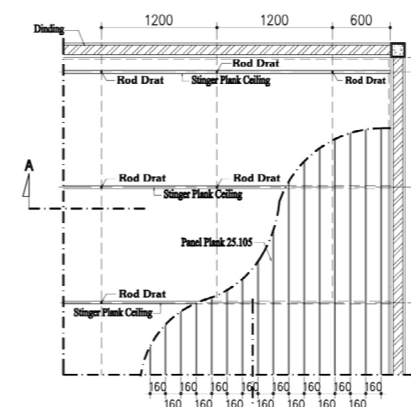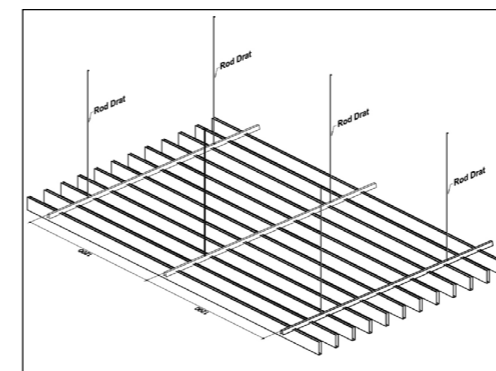


DENAH INSTALASI PLANK CEILING




PLANK CEILING

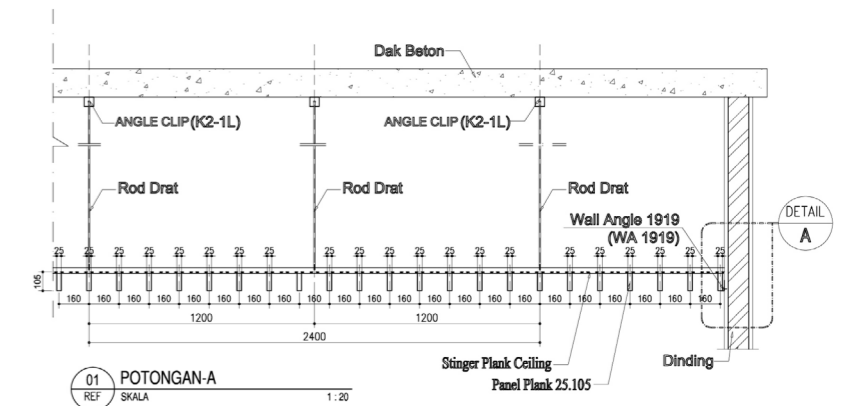


01 POTONGAN-A
 REF SKALA 1:20

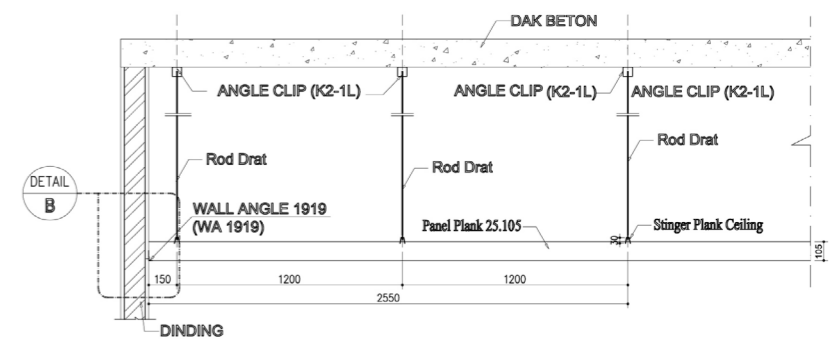

02 POTONGAN-B
 REF SKALA 1:20

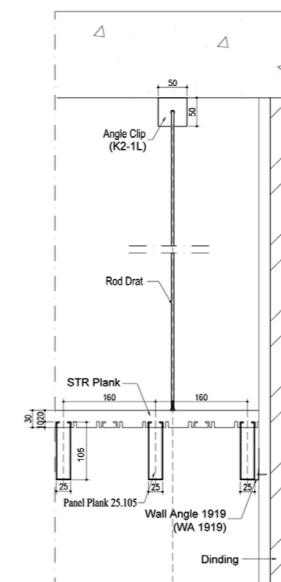

01 DETAIL-A
 REF SKALA 1:3

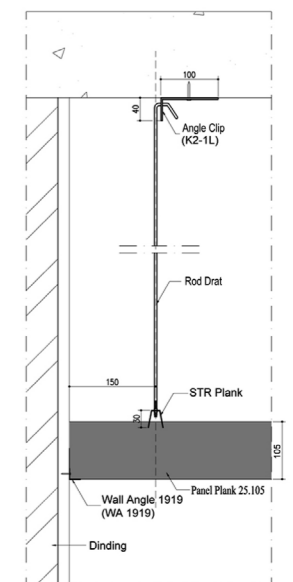

02 DETAIL-B
 REF SKALA 1:3