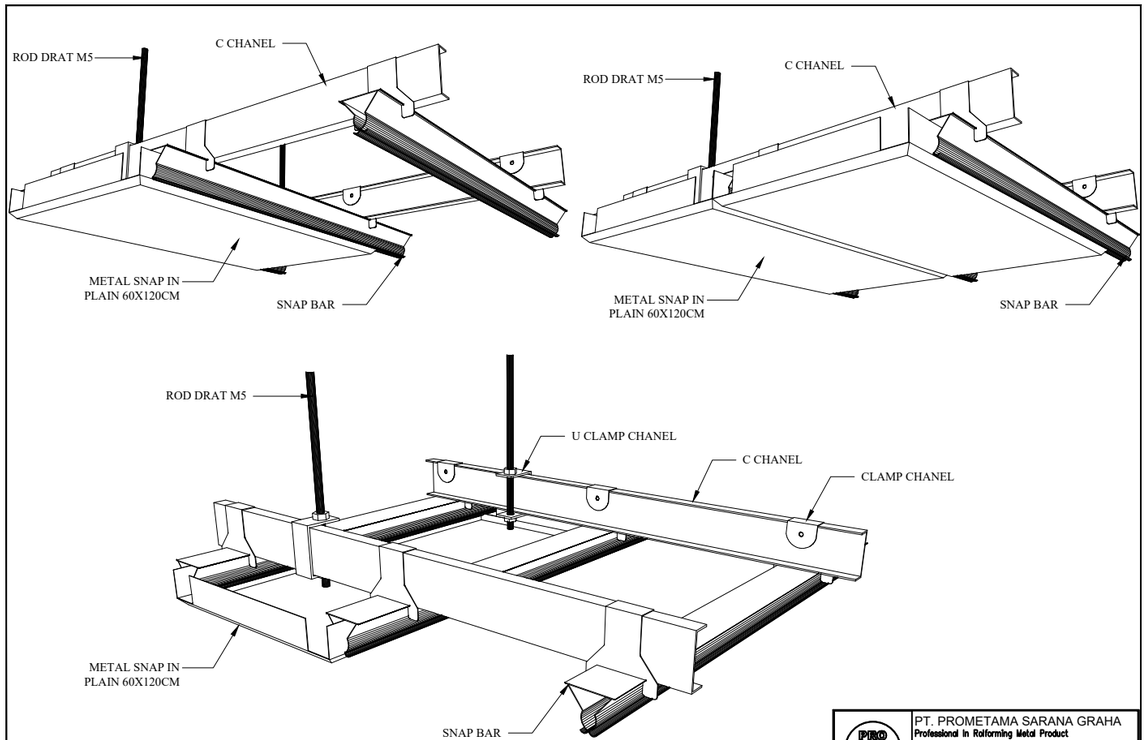

METAL CEILLING SNAP IN PLAIN 60X120CM
EXT. PROMETAMA

PT. PROMETAMA SARANA GRAHA
Professional In Rollforming Metal Product
& Manufacturing Accessoriest For Building
Jl.Halim Perdana Kusumah No.5 Jurumudi Baru Tangerang
Tlp.021-557 33070 Fax. 021-222 51672
WWW. PROMETAMA.COM

A4

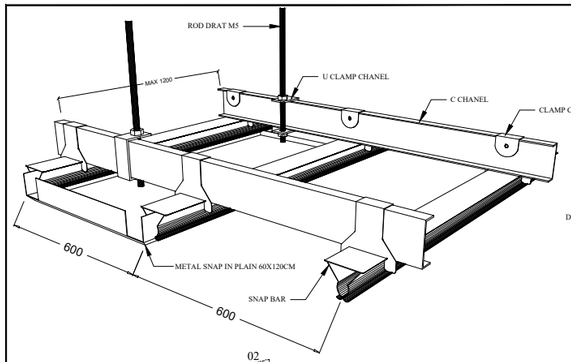

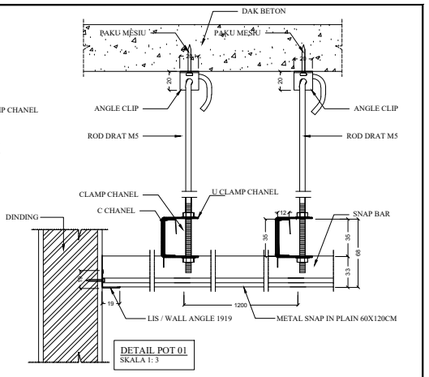

DETAIL POT 01
SKALA 1: 3

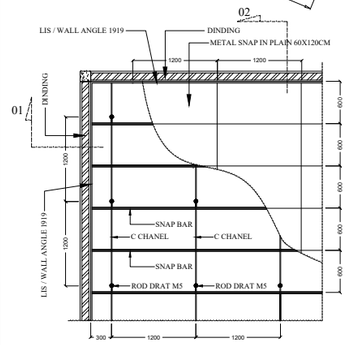

DENAH METAL CEILLING SNAP IN PLAIN 60X120CM
SKALA 1: 25

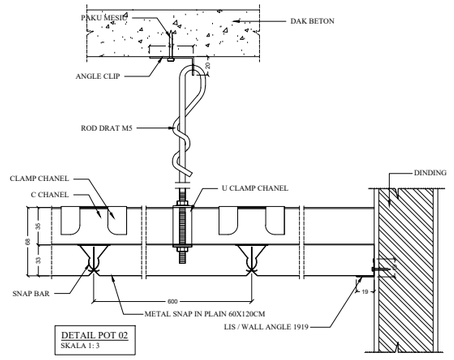

DETAIL POT 02
SKALA 1: 3

KETERANGAN

SHOP DRAWING

NO.	REVISI	TANGGAL	PARAF

PEMERIKSA TUGAS

DIPERIKSA		TANGGAL
DIKETAHUI		TANGGAL
DISETUJUI		TANGGAL

SUB KONTRAKTOR

PT. PROMETAMA SARANA GRAHA
Professional In Rollforming Metal Product
& Manufacturing Accessoriest For Building
Jl.Halim Perdana Kusumah Jurumudi Baru Tangerang
Tlp.021-557 33070 Fax. 021-222 51672
WWW. PROMETAMA.COM

NAMA PROYEK

JUDUL GAMBAR

METAL CEILLING SNAP IN PLAIN
60 X 120 CM EXT. PROMETAMA

DIGAMBAR		CATATAN
SKALA	1 : 1 25	
PAC ARSITEK		
PAC STRUKTUR		
TANGGAL		
NO. PROYEK	NO. GAMBAR	JUMLAH LEMBAR